RZUT I PIĘTRA- BIUROWIEC
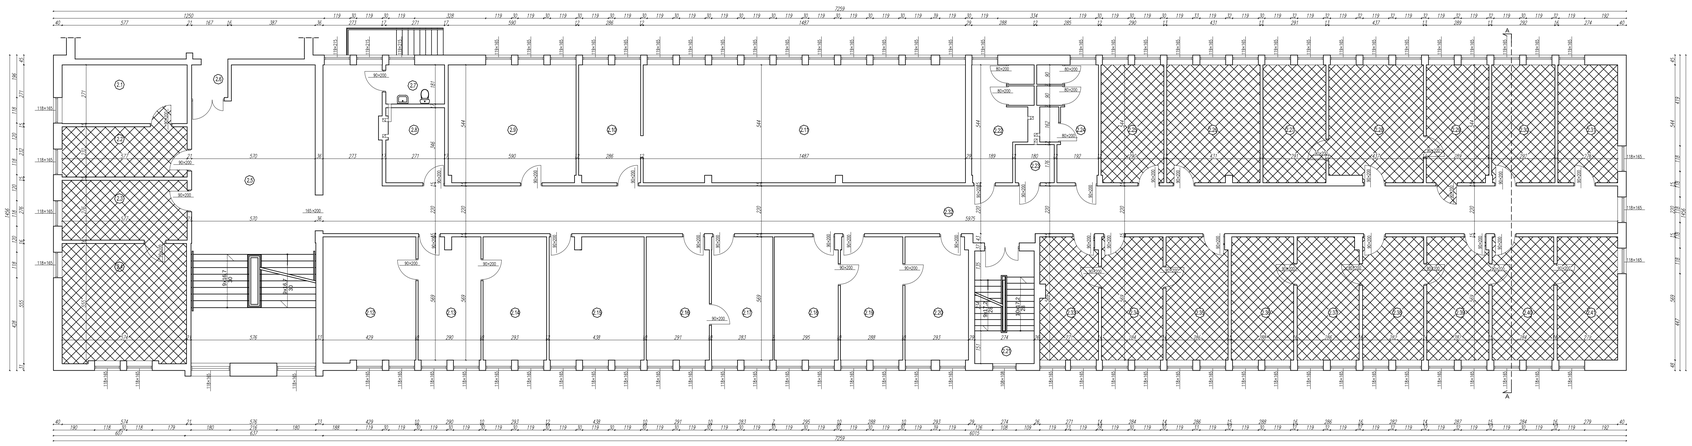
L.P.	NAZWA	P. ?.	POSADZKA
2.1.	POM. BIUROWE	15,83	Wykł.dywan.
2.2	POM. BIUROWE	13,38	Wykł.dywan.
2.3	POM. BIUROWE	15,92	Wykł.dywan.
2.4	POM. BIUROWE	31,40	Wykł.dywan.
2.5	KLATKA SCHODOWA	75,76	Gres
2.6.	KOMUNIKACJA	2,52	Gres
2.7	WC DLA NSP - KOB.	4,90	Gres
2.8	PALARNIA	9,25	Gres
2.9	POM. BIUROWE	32,01	Wykł.dywan.
2.10	POM. BIUROWE	15,51	Wykł.dywan.
2.11	ARCHIWUM	80,66	Gres
2.12	POM. BIUROWE	24,58	Wykł.dywan.
2.13	POM. BIUROWE	16,30	Wykł.dywan.
2.14	POM. BIUROWE	16,67	Wykł.dywan.
2.15	POM. BIUROWE	24,72	Wykł.dywan.
2.16	POM. BIUROWE	16,42	Wykł.dywan.
2.17	POM. BIUROWE	16,09	Wykł.dywan.
2.18	POM. BIUROWE	16,68	Wykł.dywan.
2.19	POM. BIUROWE	16,35	Wykł.dywan.
2.20	POM. BIUROWE	16,56	Wykł.dywan.
2.21	KLATKA SCHODOWA	14,24	Gres
2.22	WC MĘSKIE	13,14	Gres
2.23	POM.PORZĄDKOWE	3,16	Gres
2.24	WC DAMSKIE	13,22	Gres
2.25	POM. BIUROWE	15,75	Wykł.dywan.
2.26	POM. BIUROWE	23,33	Wykł.dywan.
2.27	POM. BIUROWE	15,83	Wykł.dywan.
2.28	POM. BIUROWE	22,24	Wykł.dywan.
2.29	POM. BIUROWE	15,56	Wykł.dywan.
2.30	POM. BIUROWE	15,87	Wykł.dywan.
2.31	POM. BIUROWE	15,01	Wykł.dywan.
2.32	KOMUNIKACJA	147,75	Wykł.dywan.
2.33	POM. BIUROWE	15,13	Wykł.dywan.
2.34	POM. BIUROWE	16,15	Wykł.dywan.
2.35	POM. BIUROWE	16,17	Wykł.dywan.
2.36	POM. BIUROWE	16,37	Wykł.dywan.
2.37	POM. BIUROWE	16,14	Wykł.dywan.
2.38	POM. BIUROWE	16,04	Wykł.dywan.
2.39	POM. BIUROWE	16,24	Wykł.dywan.
2.40	POM. BIUROWE	16,16	Wykł.dywan.
2.41	POM. BIUROWE	15,87	Wykł.dywan.