

AG.272.7.2016

Końskie, dn. 12.10.2016 r.

Otrzymują uczestnicy postępowania o udzielenie zamówienia publicznego

Dotyczy: postępowania o udzielenie zamówienia publicznego na:

„Przebudowa, rozbudowa budynku Starostwa Powiatowego w Końskich polegająca na: rozbudowie budynku o szyb windy, budowie instalacji odwadniającej oraz przebudowie istniejącego układu funkcjonalnego”

Informuję, że od Wykonawcy wpłynęły pytania, na które udziela się odpowiedzi:

Pytanie 1

Potwierdzamy otrzymanie odpowiedzi na nasze uwagi dotyczące przetargu nr 313836-2016 znak postępowania: AG.272.7.2016.

Dziękujemy też za określenie specyfikacji dźwigu w zmianach do przetargu, ale nowe wymiary szybu nadal nie są dostosowane do wymaganego dźwigu.

Również usytuowanie otworów na drzwi i ich wymiary nie spełniają wymagań.

Wejście do podszybia nie może być po zaprojektowanej stronie, ponieważ w tym miejscu będą prowadnice i tłok hydrauliczny.

W załączeniu przesyłamy rysunki.

Odpowiedź:

Wymiary szybu windowego nie mogą wykluczać na etapie prowadzenia procedury przetargu publicznego innych firm, stąd zaprojektowano szyb o danych wymiarach z dopuszczeniem wykonania kabiny o wymiarach akceptowalnych (nie mniejsze niż 1,1mx1,4m, tym samym dopuszcza się montaż większej kabiny).

Dopuszczalna jest zmiana lokalizacji drzwi do maszynowni jeżeli wymaga tego ścisła specyfikacja dźwigu określająca usytuowanie prowadnic i tłoku hydraulicznego, jako zmiany nieistotnej w projekcie budowlanym.

W odniesieniu do przesłanych rysunków otwory na przystankach nr 1, 3, 4, 5, 6 są otworami istniejącymi i ze względu na konstrukcję budynku niemożliwe jest ich przesunięcie, posiadają one szerokość w świetle otynkowanego otworu minimum 114cm, dopuszczalne jest przesunięcie lub zmiana wymiarów otworów drzwi przystankowych na przystankach 0 i 2 jako zmiany nieistotnej w projekcie budowlanym.

W załączeniu rysunek poglądowy.


Zamawiający dopuszcza zmianę wymiarów szybu windowego z dostosowaniem do wybranego typu windy z zastrzeżeniem iż, leży to po stronie wykonawcy.

Pozostałe zapisy SIWZ pozostają bez zmian.

Powyższa modyfikacja stanowi integralną część SIWZ.

PRZEWODNICZĄCY ZARZĄDU
Bogdan Sobór
STAROSTA

HYD 630-3D

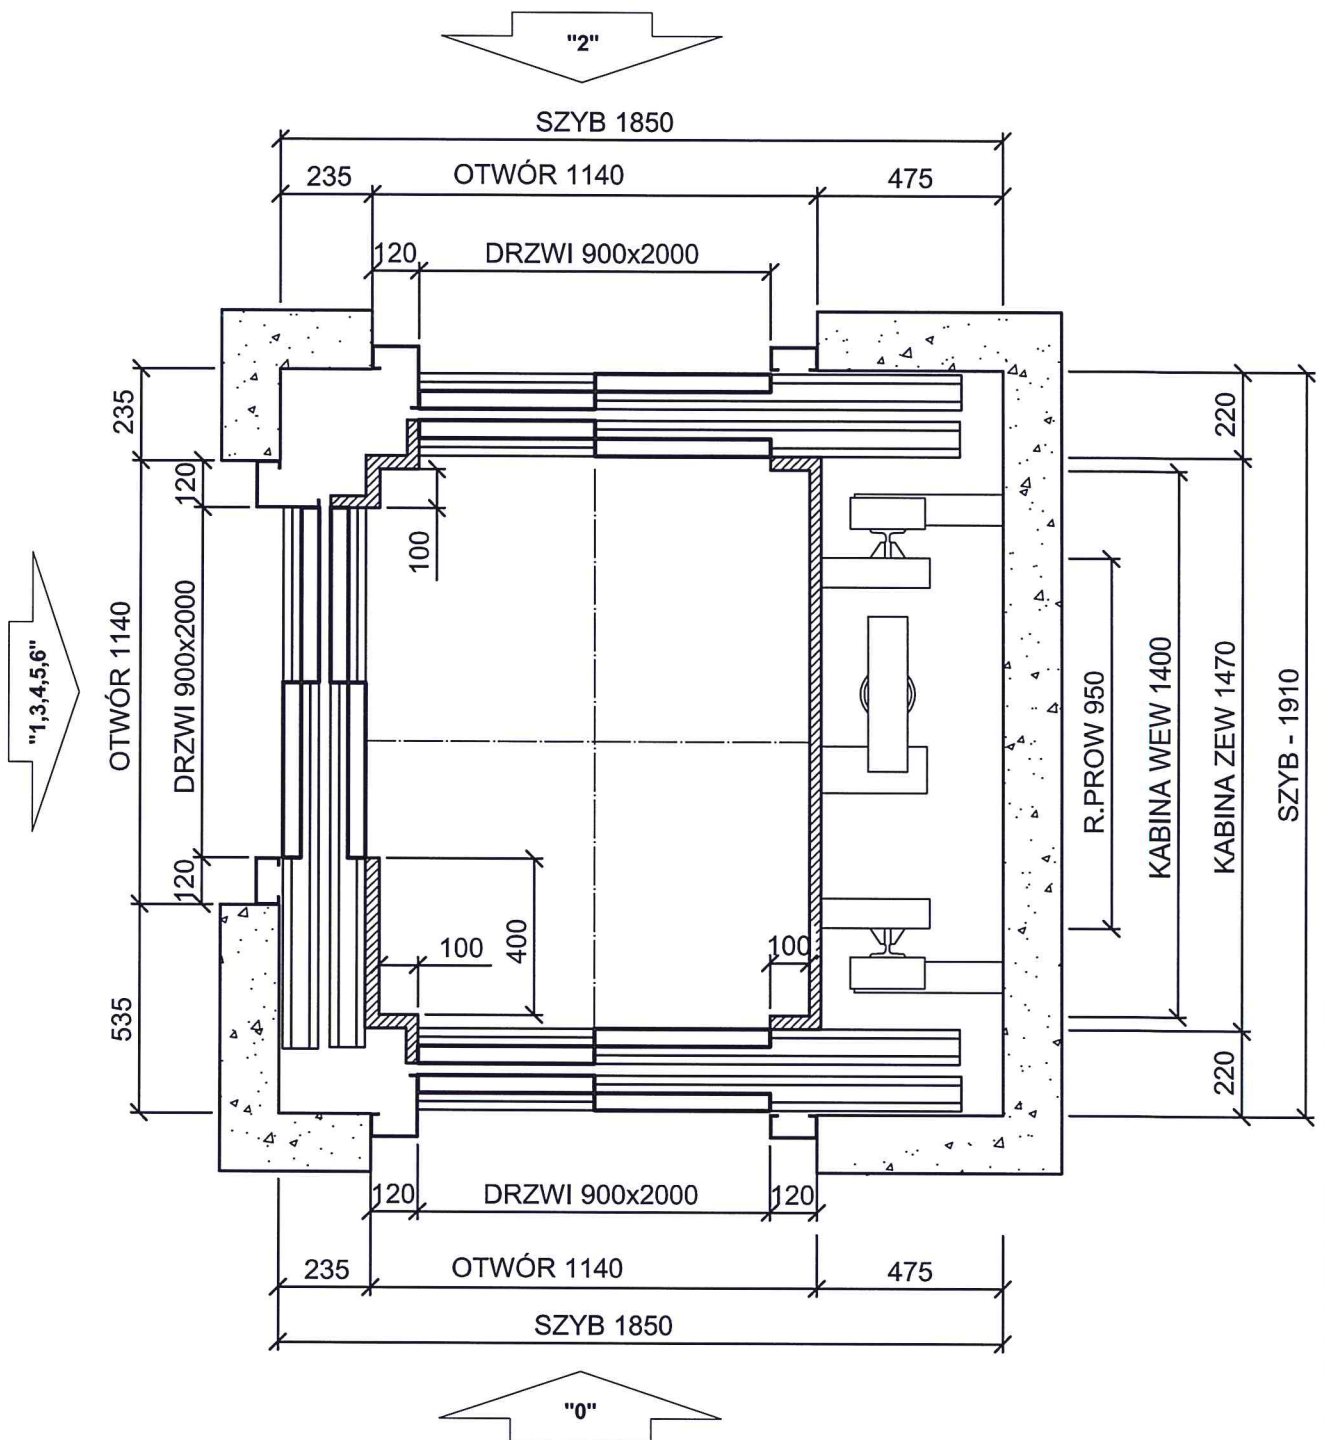

TYP:	dźwig osobowy
UDŹWIG:	630kg / 8 osób
NAPĘD:	hydrauliczny
PRZYSTANKI:	$i = 7p/7d$ (0,1,2,3,4,5,6)
WYS. PODNOSZENIA:	$H_p = 17,20$ m
KABINA:	1100 x 1400 mm (3 dojścia)
SZYB:	1850 x 1910 mm
PODSZYBIA:	ok. 2.0 m
NADSZYBIE:	3,40 m (min. wymagane)
V:	0,6 m/s
MOC SILNIKA:	ok 15 kW
SZAFA STEROWA:	tablica sterowa oraz agregat hydrauliczny umiejscowione w zamykanej szafie zlokalizowanej obok szybu na poziomie najniższego przystanku lub w piwnicy budynku