

Staszów 16.01.2018 r.

**Prezes Urzędu Komunikacji
Elektronicznej
Ul. Kasprzaka 18/20
01-211 Warszawa**

Zgodnie z art. 39 ustawy z dnia 21 marca 1985 roku o drogach publicznych, informuje o zamiarze realizacji inwestycji rozbudowy drogi w ramach zadania pod nazwą: „**Rozbudowa drogi powiatowej Nr 0469T Grzymalków – Gliniany Las – Smyków w km 3+473 do km 5+948 – 2,475 km.**”

Podmioty zainteresowane udostępnieniem kanału technologicznego w pasie drogowym drogi powiatowej nr 0469T mogą składać pisemne wnioski o udostępnienie kanału na adres:

*Ajko Artur Kręcisz
ul. Gen. Władysława Sikorskiego 6
28-200 Staszów*

Wniosek winien zawierać następujące informacje:

1. Nazwę podmiotu (jednostki) zainteresowanego udostępnieniem kanału technologicznego.
2. Rodzaj i ilość sieci telekomunikacyjnej lub energetycznej.
3. Określenie parametrów urządzeń infrastruktury technicznej, które mają być umieszczone w kanale technologicznym.
4. Propozycje wymagań, jakie w opinii wnioskodawcy winien spełniać kanał dla potrzeb lokalizacji w/w urządzeń infrastruktury technicznej.

Kanał technologiczny będzie udostępniany na zasadach określonych w Ustawie z dn. 21 marca 1985 r. o drogach publicznych.

Załączniki:

1. Szkic sytuacyjny sytuujący odcinek drogi powiatowej nr 0469T przeznaczony do rozbudowy.
2. Pełnomocnictwo.



Z up. Dyrektora Zarządu Dróg
Powiatowych w Końskich

WŁAŚCICIEL
A-154
mgr inż. Artur Kręcisz

Artur Kręcisz

LOKALIZACJA

Rys. nr 1
Skala 1:25000

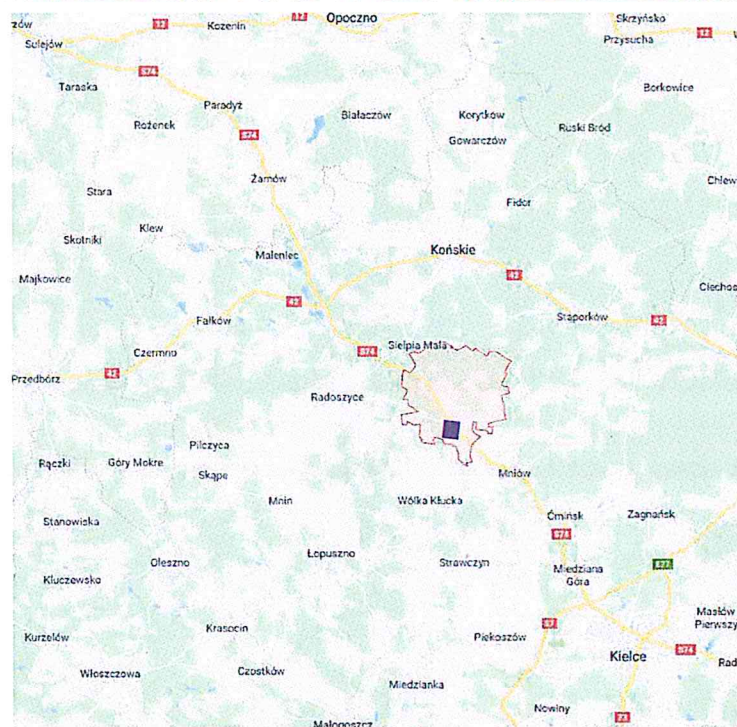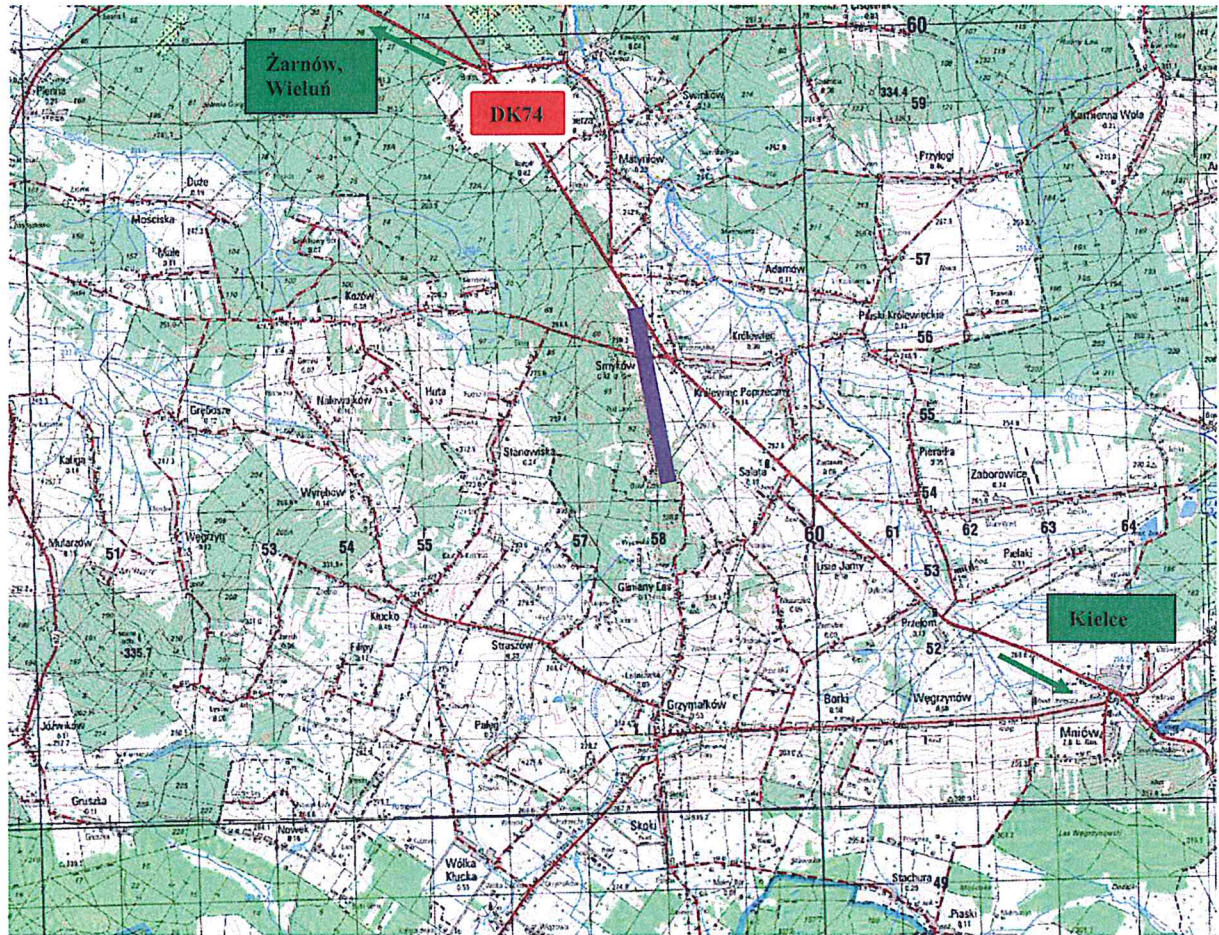

Lokalizacja projektowanej rozbudowy odcinka drogi powiatowej nr 0469T